

**СОБРАНИЕ ПРЕДСТАВИТЕЛЕЙ
СЕЛЬСКОГО ПОСЕЛЕНИЯ НОВОПАВЛОВКА
МУНИЦИПАЛЬНОГО РАЙОНА
БОЛЬШЕГЛУШИЦКИЙ
САМАРСКОЙ ОБЛАСТИ
ЧЕТВЕРТОГО СОЗЫВА**

**РЕШЕНИЕ № ____
от _____ 2020 года**

О внесении изменений в Правила землепользования и застройки сельского поселения Новопавловка муниципального района Большеглушицкий Самарской области

В соответствии со статьей 33 Градостроительного кодекса Российской Федерации, пунктом 20 части 1 статьи 14 Федерального закона от 6 октября 2003 года № 131-ФЗ «Об общих принципах организации местного самоуправления в Российской Федерации», с учетом заключения о результатах публичных слушаний по проекту Решения Собрании представителей сельского поселения Новопавловка муниципального района Большеглушицкий Самарской области «О внесении изменений в Правила землепользования и застройки сельского поселения Новопавловка муниципального района Большеглушицкий Самарской области» от _____ 2020 года, Собрание представителей сельского поселения Новопавловка муниципального района Большеглушицкий Самарской области

РЕШИЛО:

1. Внести изменения в Правила землепользования и застройки сельского поселения Новопавловка муниципального района Большеглушицкий Самарской области («Новопавловские Вести», 2013, 30 декабря, № 37(38), «Новопавловские Вести», 2015, 09 декабря, № 24(79), «Новопавловские Вести», 2016, 13 декабря, № 25(105), «Новопавловские Вести», 2017, 16 октября, № 20(127), «Новопавловские Вести», 2019, 21 января, № 2(1678), «Новопавловские Вести», 2019, 22 марта, № 9(174), «Новопавловские Вести», 2019, 28 декабря, № 34(199)):

1.1. Изменить зону О1 – Зона делового, общественного, коммерческого назначения на зону Ж1 – зону застройки индивидуальными жилыми домами согласно схеме (Приложение 1);

1.2. Изменить зону Р2 – Зона природного ландшафта на зону Ж1 – зону застройки индивидуальными жилыми домами согласно схеме (Приложение 2);

2. Опубликовать данное Решение в газете «Новопавловские Вести», разместить на официальном сайте администрации сельского поселения Новопавловка муниципального района Большеглушицкий Самарской области в сети «Интернет» - <http://admnovopavlovka.ru>.

3. Настоящее Решение вступает в силу после его официального опубликования.

**Председатель
Собрания представителей
сельского поселения
Новопавловка
муниципального района
Большеглушицкий
Самарской области**


_____ **А.А. Яценко**

**Глава
сельского поселения
Новопавловка
муниципального района
Большеглушицкий
Самарской области**

_____ **В.М. Елистратов**

Приложение 1

к Решению собрания представителей сельского поселения Новопавловка
муниципального района Большеглушицкий Самарской области «О внесении изменений в
Правила землепользования и застройки сельского поселения Новопавловка
муниципального района Большеглушицкий Самарской области от _____ 2020 г. № _____»

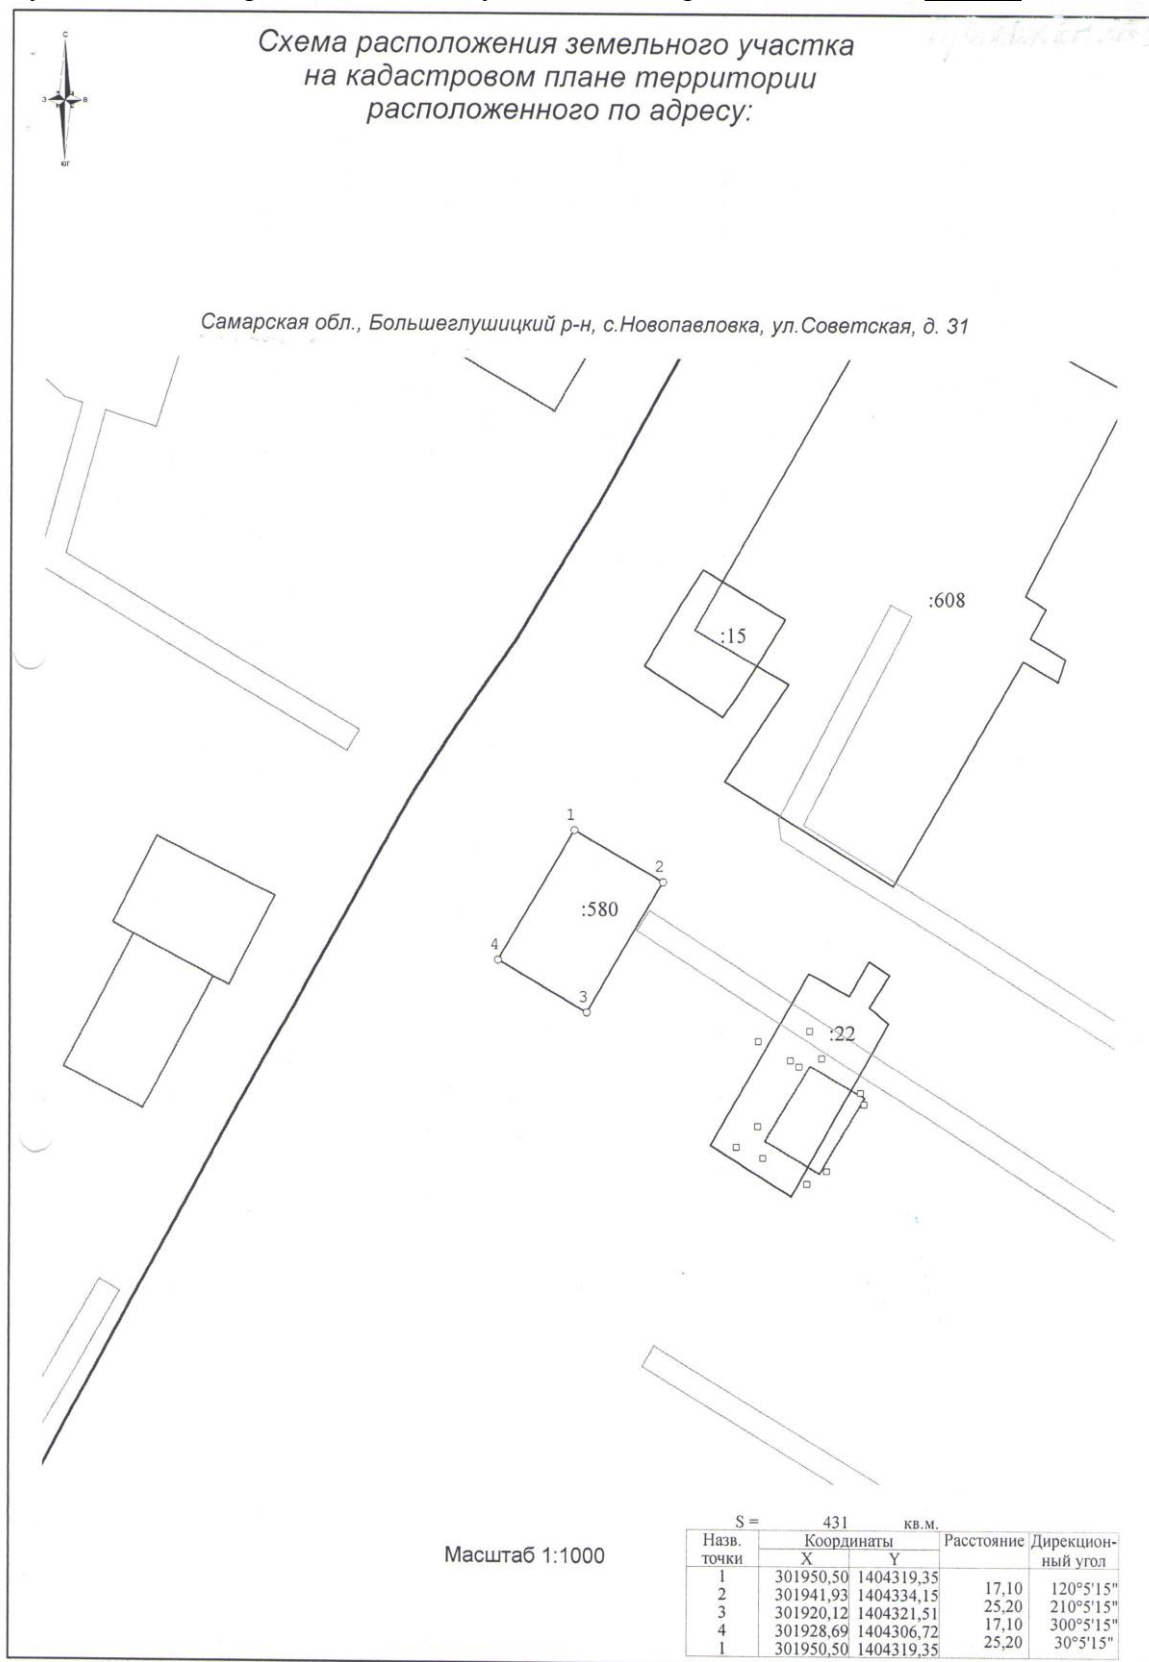

Приложение 2

к Решению собрания представителей сельского поселения Новопавловка
муниципального района Большеглушицкий Самарской области «О внесении изменений в
Правила землепользования и застройки сельского поселения Новопавловка
муниципального района Большеглушицкий Самарской области от _____ 2020 г. № _____»



Масштаб 1:2000

S = 8 882 кв.м.

Назв. точки	Координаты		Расстояние	Дирекционный угол
	X	Y		
1	302146,69	1405774,58		
2	302137,78	1405848,15	74,10	96°54'9"
3	302091,25	1405850,98	46,61	176°30'42"
4	302026,52	1405841,18	65,47	188°36'47"
5	302036,78	1405761,89	79,96	277°22'22"
6	302090,94	1405767,85	54,48	6°17'6"
1	302146,69	1405774,58	56,15	6°53'7"