



Карта планируемого размещения объектов инженерной инфраструктуры местного значения сельского поселения Новопавловка

Карта планируемого размещения объектов инженерной инфраструктуры местного значения с. Новопавловка муниципального района Большеглушицкий Самарской области

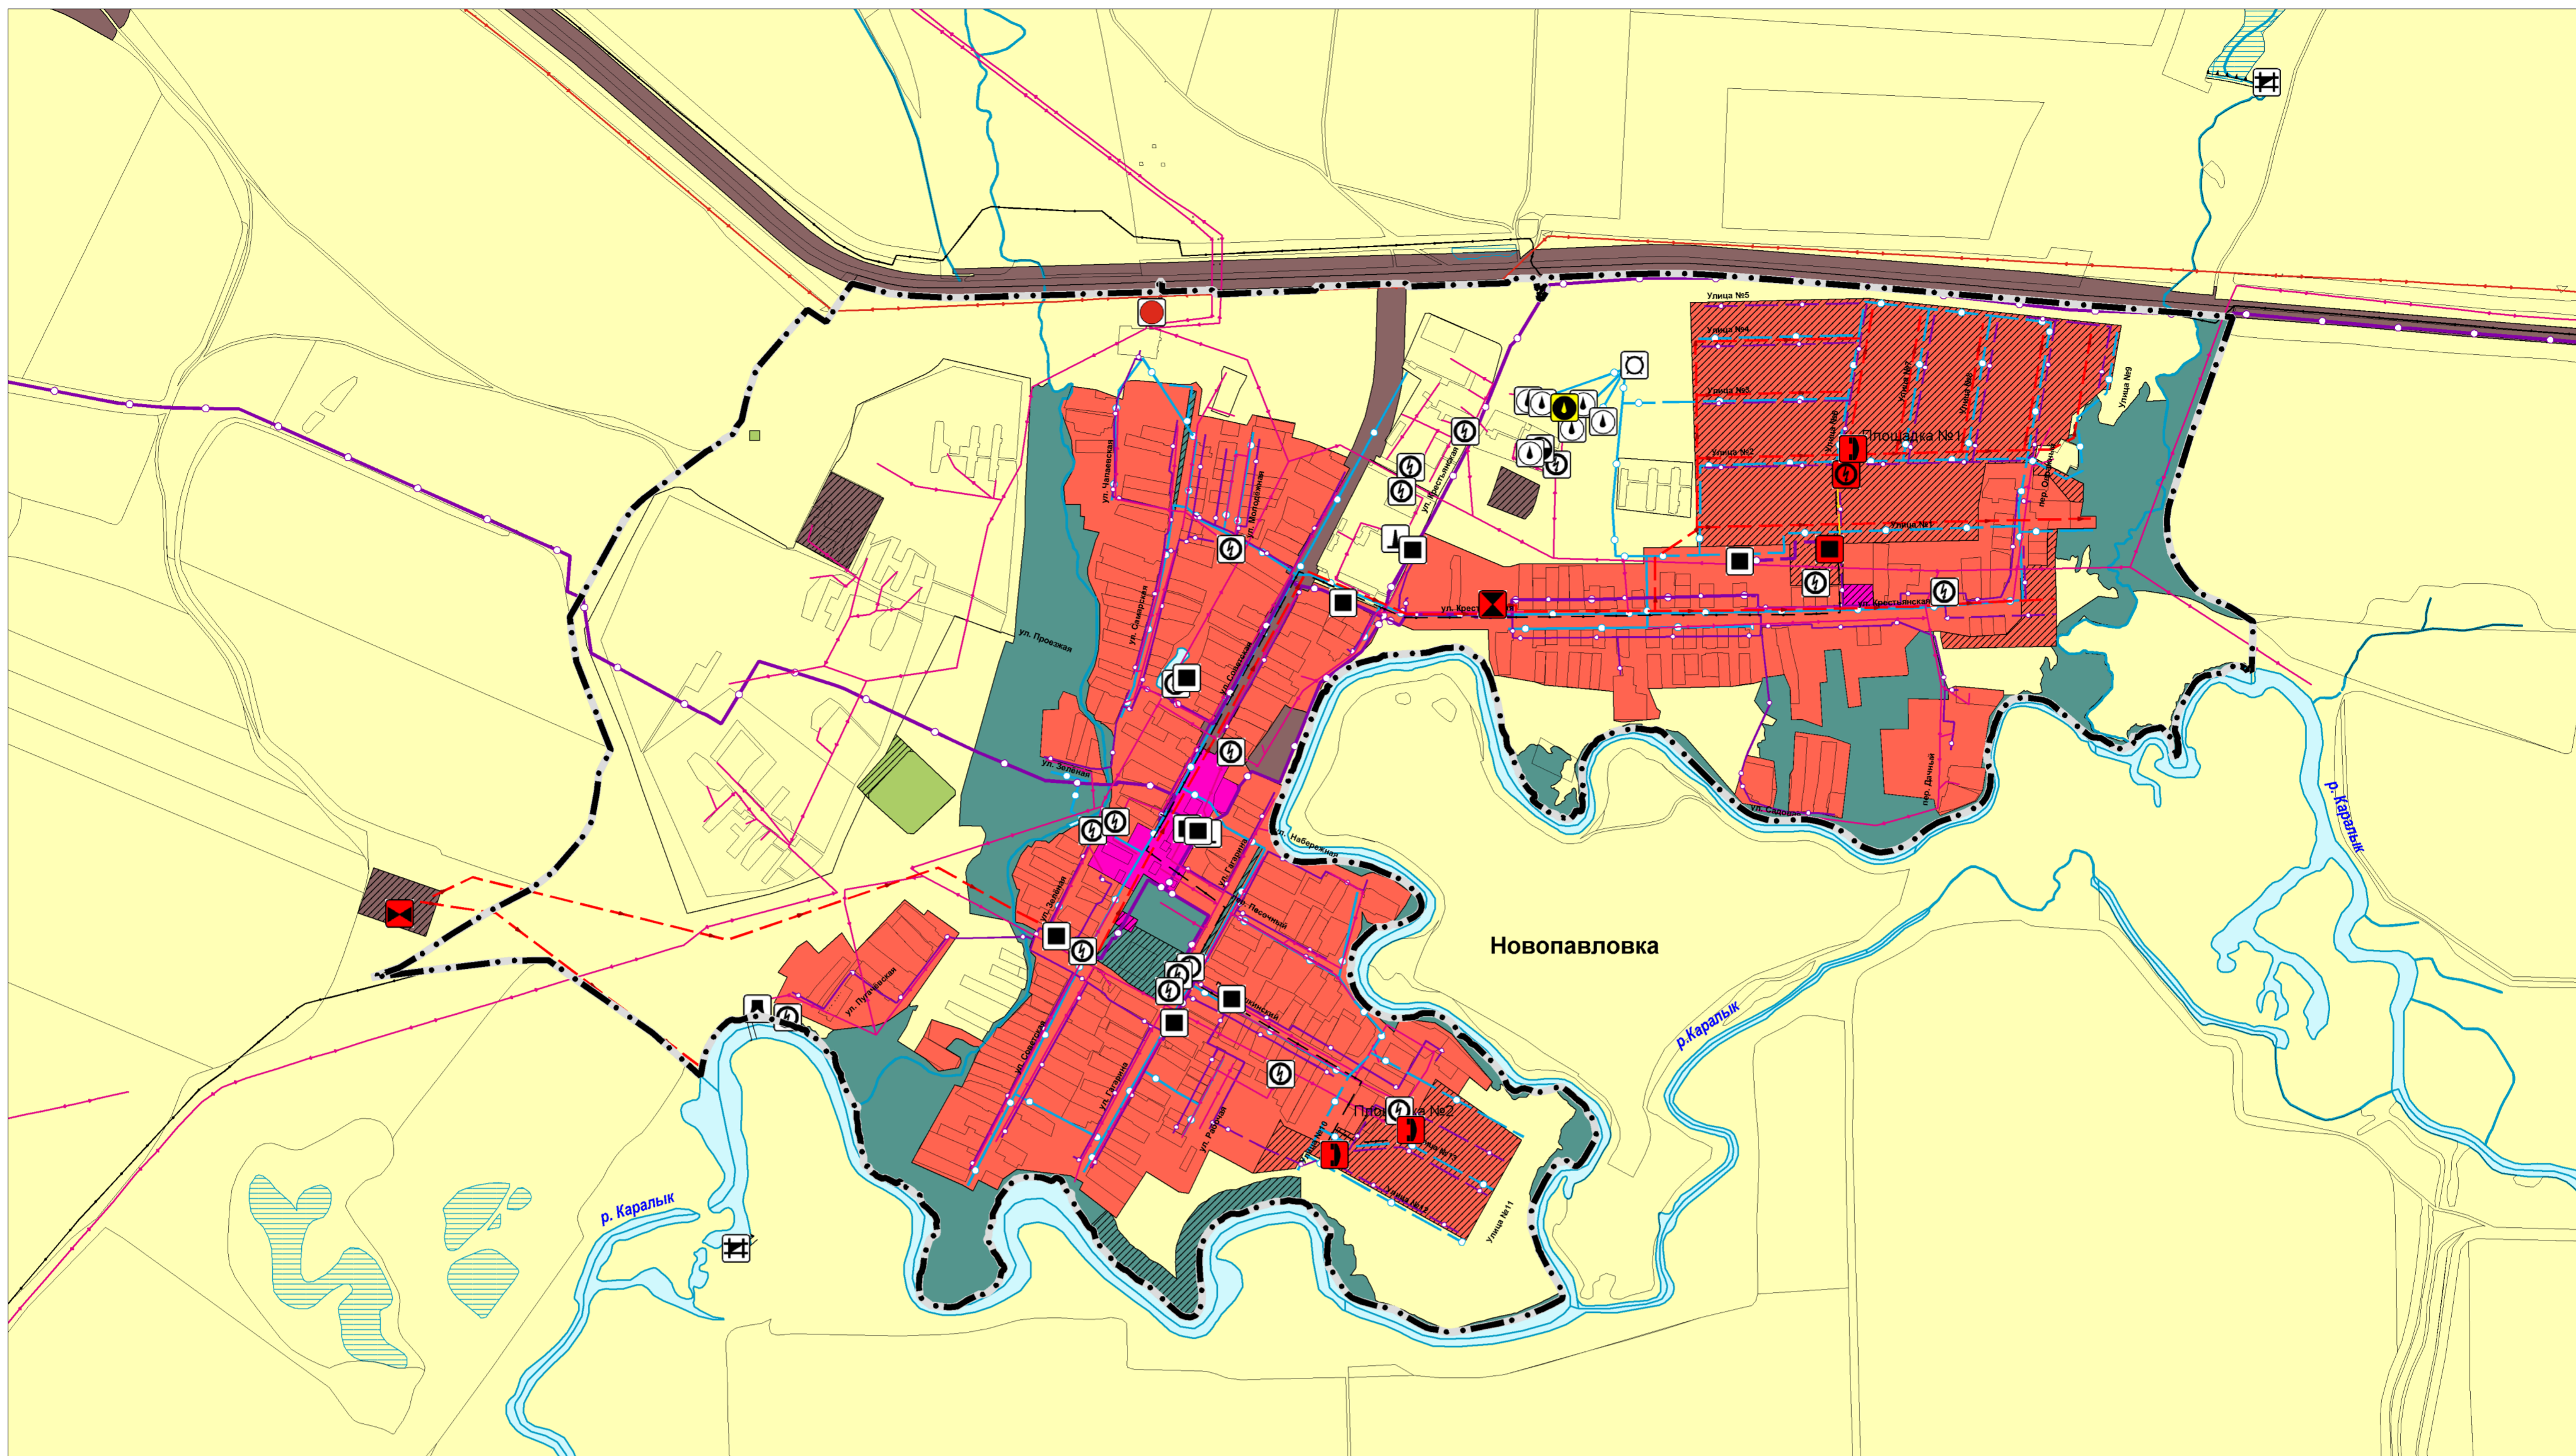

Карта планируемого размещения объектов инженерной инфраструктуры местного значения с. Тамбовка муниципального района Большеглушицкий Самарской области

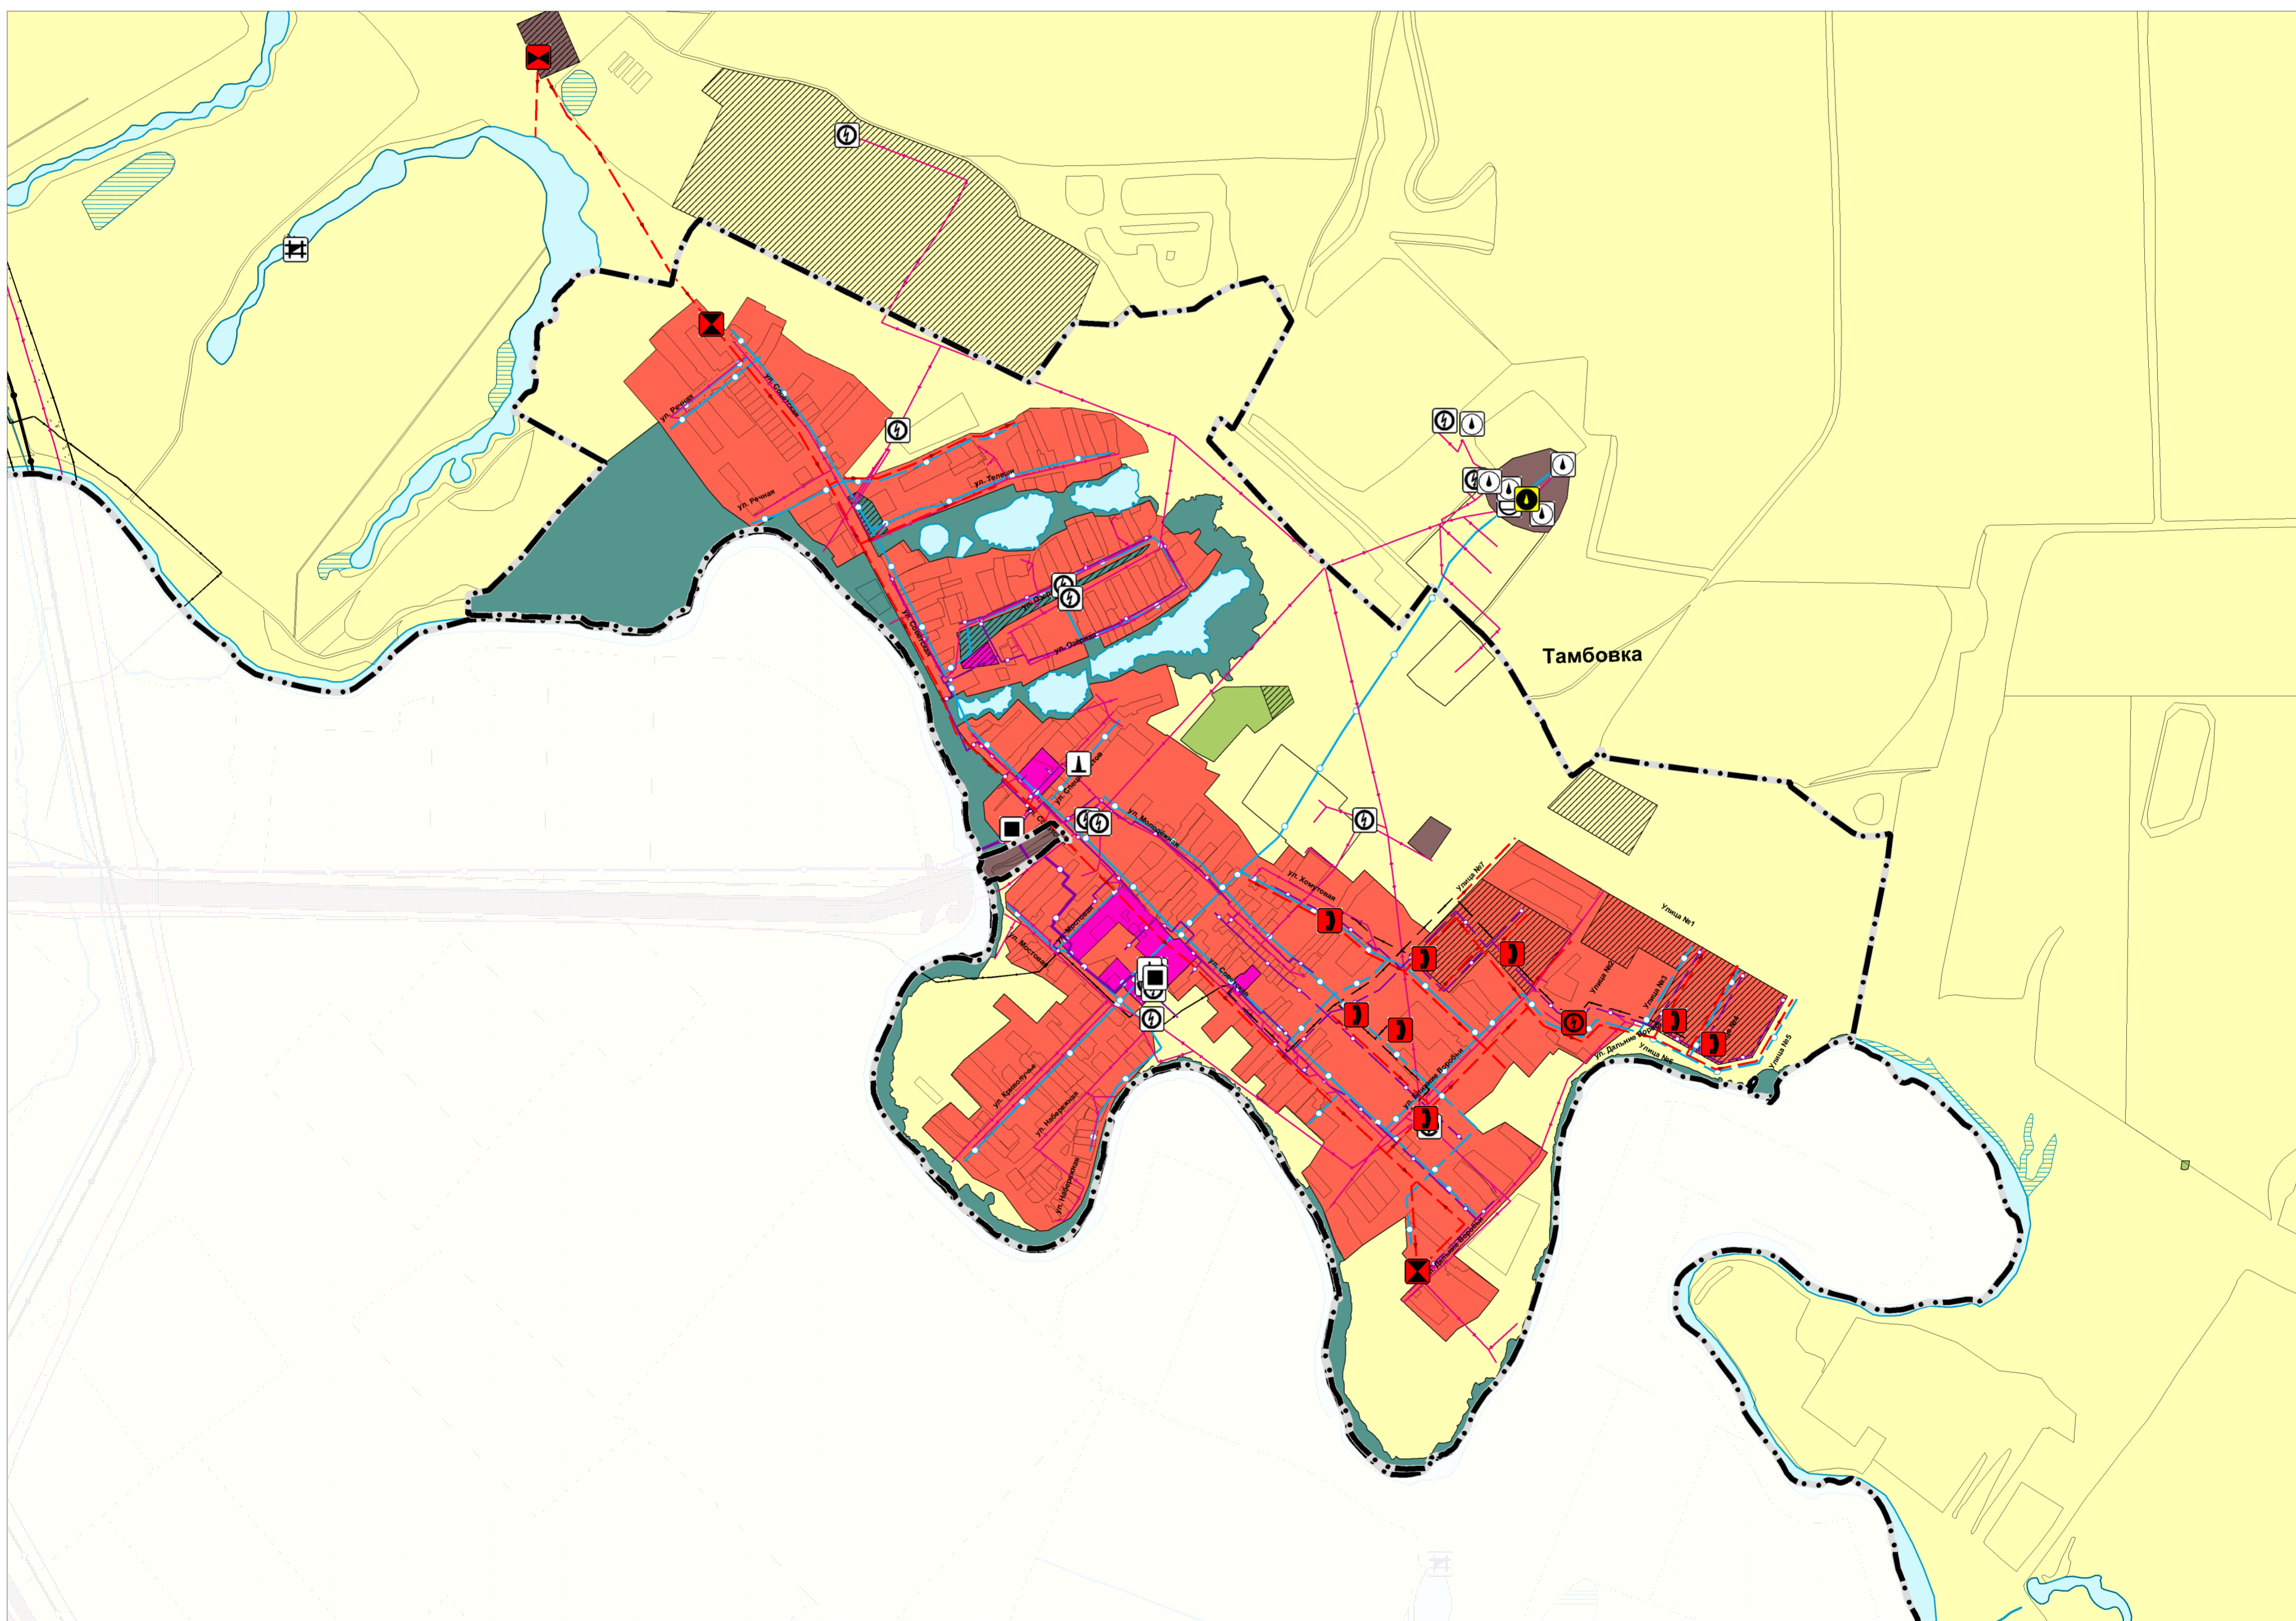

Условные обозначения

- Границы единиц административно-территориального деления Российской Федерации
- Граница сельского поселения
- Граница населенного пункта
- Функциональные зоны
 - Жилые зоны
 - Общественно-деловые зоны
 - Производственные зоны, зоны инженерной и транспортной инфраструктур
 - Зоны сельскохозяйственного использования
 - Зоны рекреационного назначения
 - Зоны специального назначения
 - Зона лесов
- Объекты трубопроводного транспорта и инженерной инфраструктуры
 - Электрические подстанции
 - Электрическая подстанция 35 кВ
 - Объекты трубопроводного транспорта и инженерной инфраструктуры
 - Трансформаторная подстанция
 - Линия электропередачи (ЛЭП)
 - ЛЭП 35 кВ
 - ЛЭП 10 кВ
 - Магистральные трубопроводы для транспортировки жидких и газообразных углеводородов
 - Магистральный нефтепровод
 - Объекты добычи и транспортировки газа
 - Пункт редуцирования газа (ПРГ)
 - Распределительные трубопроводы для транспортировки газа
 - Газопровод распределительный высокого давления
 - Газопровод распределительный низкого давления

- Объекты добычи и транспортировки жидких углеводородов
 - Нефтебаза (склад нефти)
 - Трубопроводы жидких углеводородов
 - Нефтепровод подводный (промышленный)
- Объекты теплоснабжения
 - Источник тепловой энергии
 - Сети теплоснабжения
 - Теплопровод распределительный (квартирный)
- Объекты водоснабжения
 - Водозабор
 - Резервуар
 - Водонапорная башня
 - Артезианская скважина
 - Насосная станция
 - Сети водоснабжения
 - Водопровод
 - Объекты водоотведения
 - Канализационная насосная станция
 - Очистные сооружения
 - Сети водоотведения
 - Канализация самотечная
- Объекты связи
 - Иные объекты связи
 - Линии связи
 - Линия связи
 - Гидротехнические сооружения
 - Водоподпорные и водонапорные гидротехнические сооружения

- Природные объекты
 - Поверхностные водные объекты
 - Водоток (река, ручей, канал)
 - Водоем (озеро, пруд, обводненный карьер, водохранилище)
 - Болото

	Директор института Зам. директора по терр. планированию Начальник отдела ГП и застройки	Булды И.Д. Власов И.В. Ермаков Н.В.	
	Проект изменений в генеральный план сельского поселения Новопавловка муниципального района Большеглушицкий Самарской области		
2024 г.	Заказчик: Администрация сельского поселения Новопавловка муниципального района Большеглушицкий	Карта планируемого размещения объектов инженерной инфраструктуры местного значения сельского поселения Новопавловка муниципального района Большеглушицкий Самарской области	Ил. № М 1:10000 Лист №2.4