



Карта обоснования внесения изменений в генеральный план сельского поселения Новопавловка муниципального района Большеглушицкий Самарской области

Карта обоснования внесения изменений в генеральный план в части с. Новопавловка муниципального района Большеглушицкий Самарской области

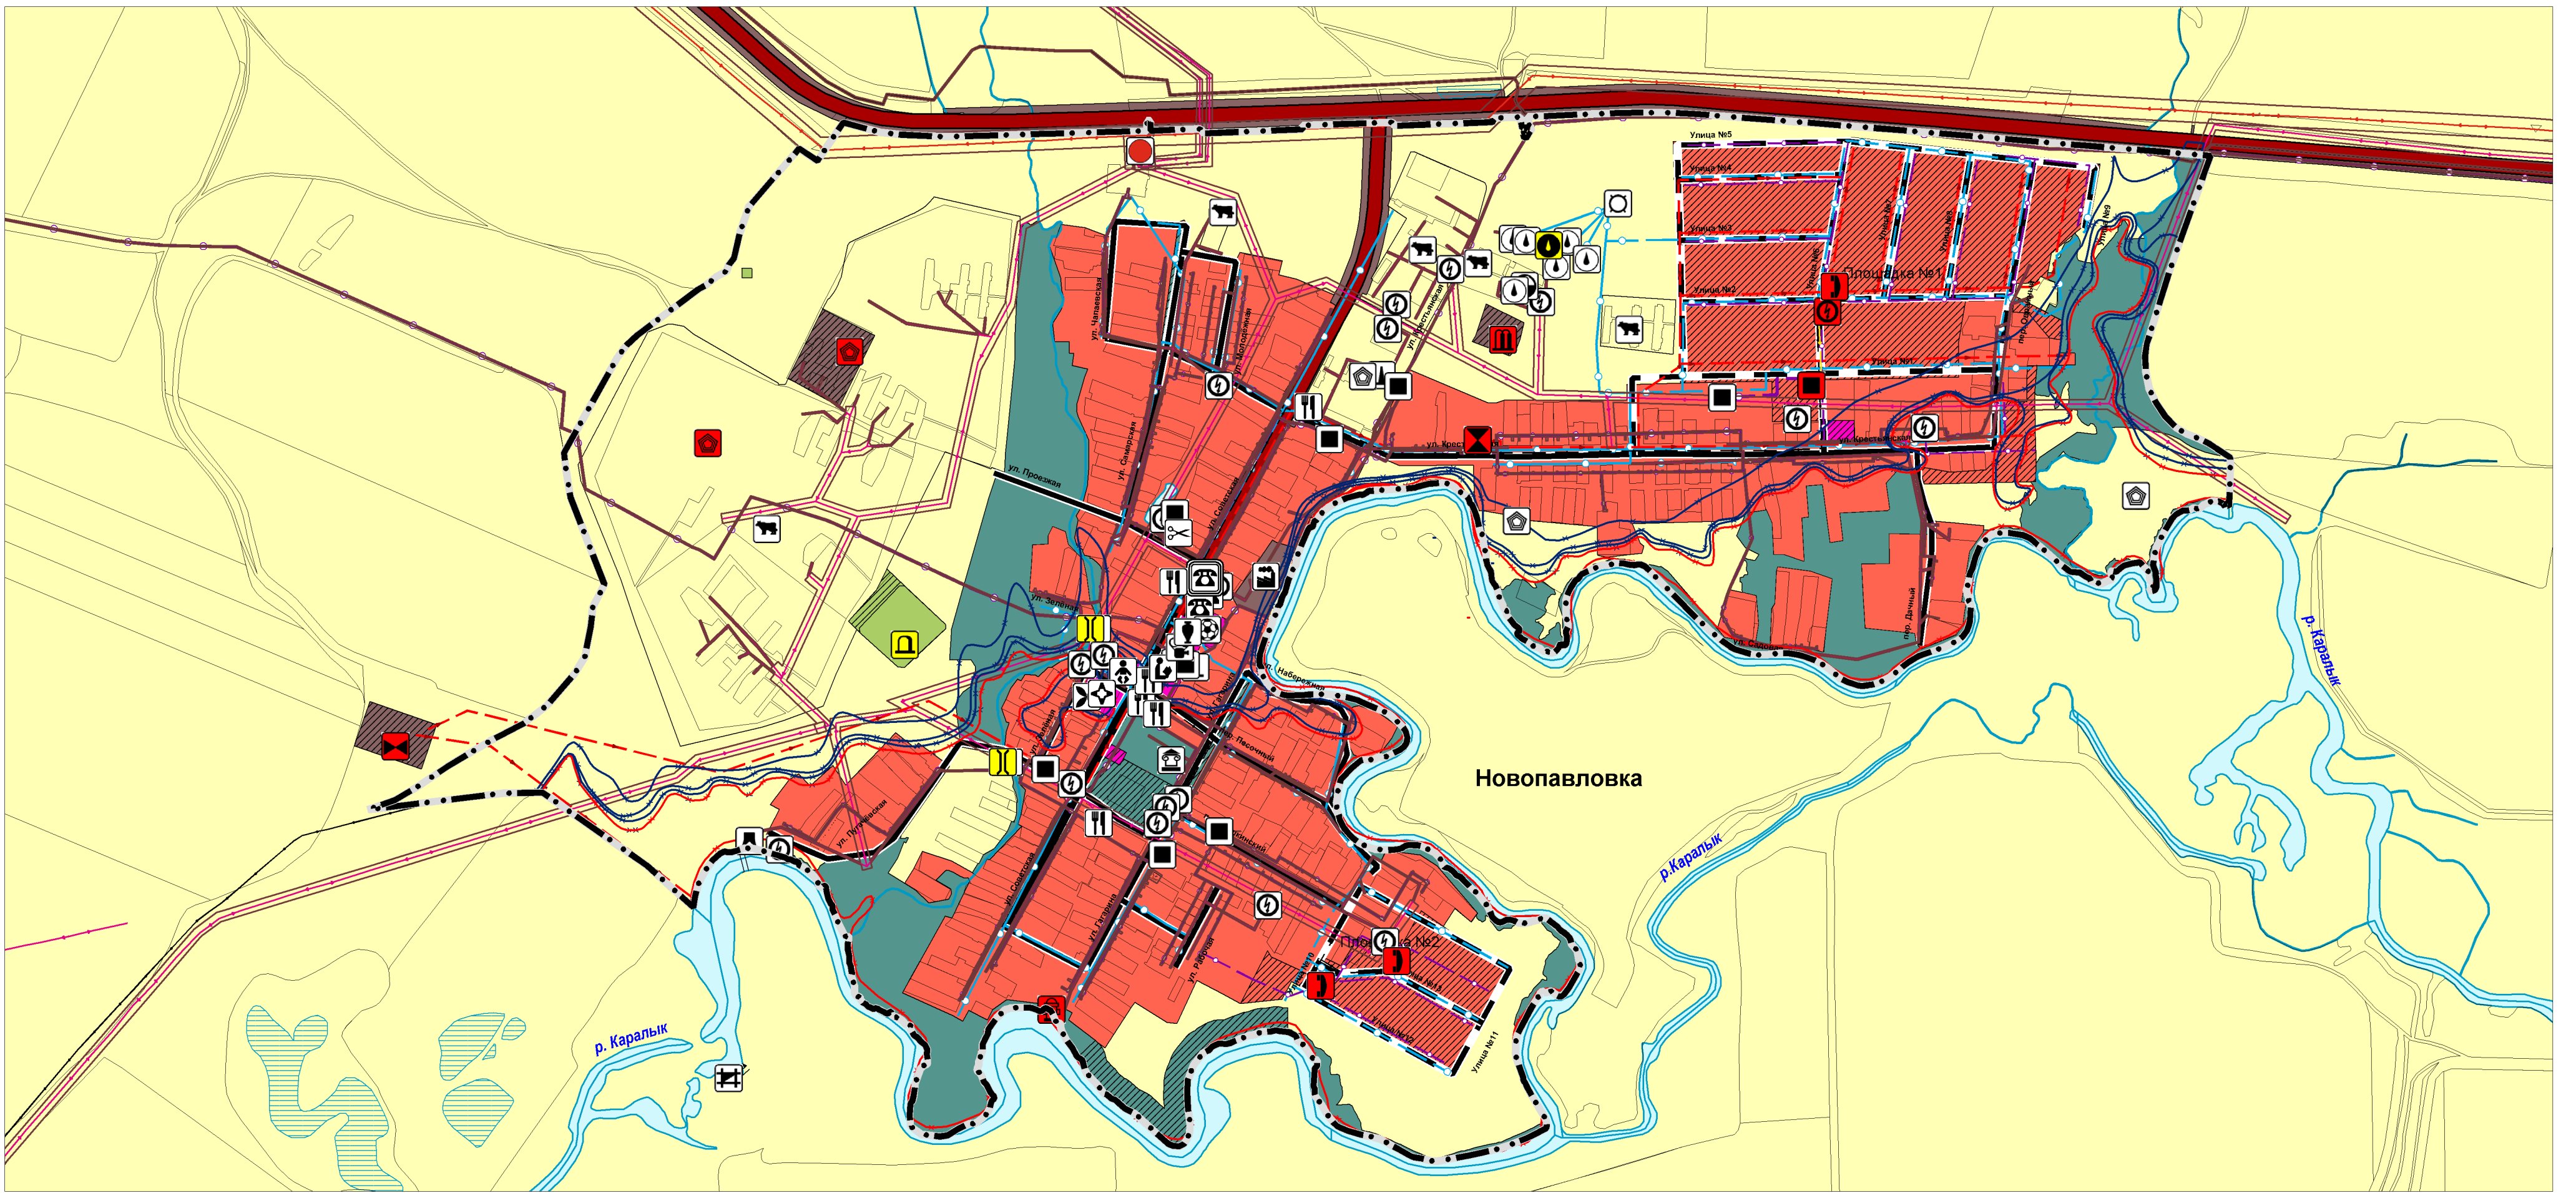

Карта обоснования внесения изменений в генеральный план в части с. Тамбовка муниципального района Большеглушицкий Самарской области

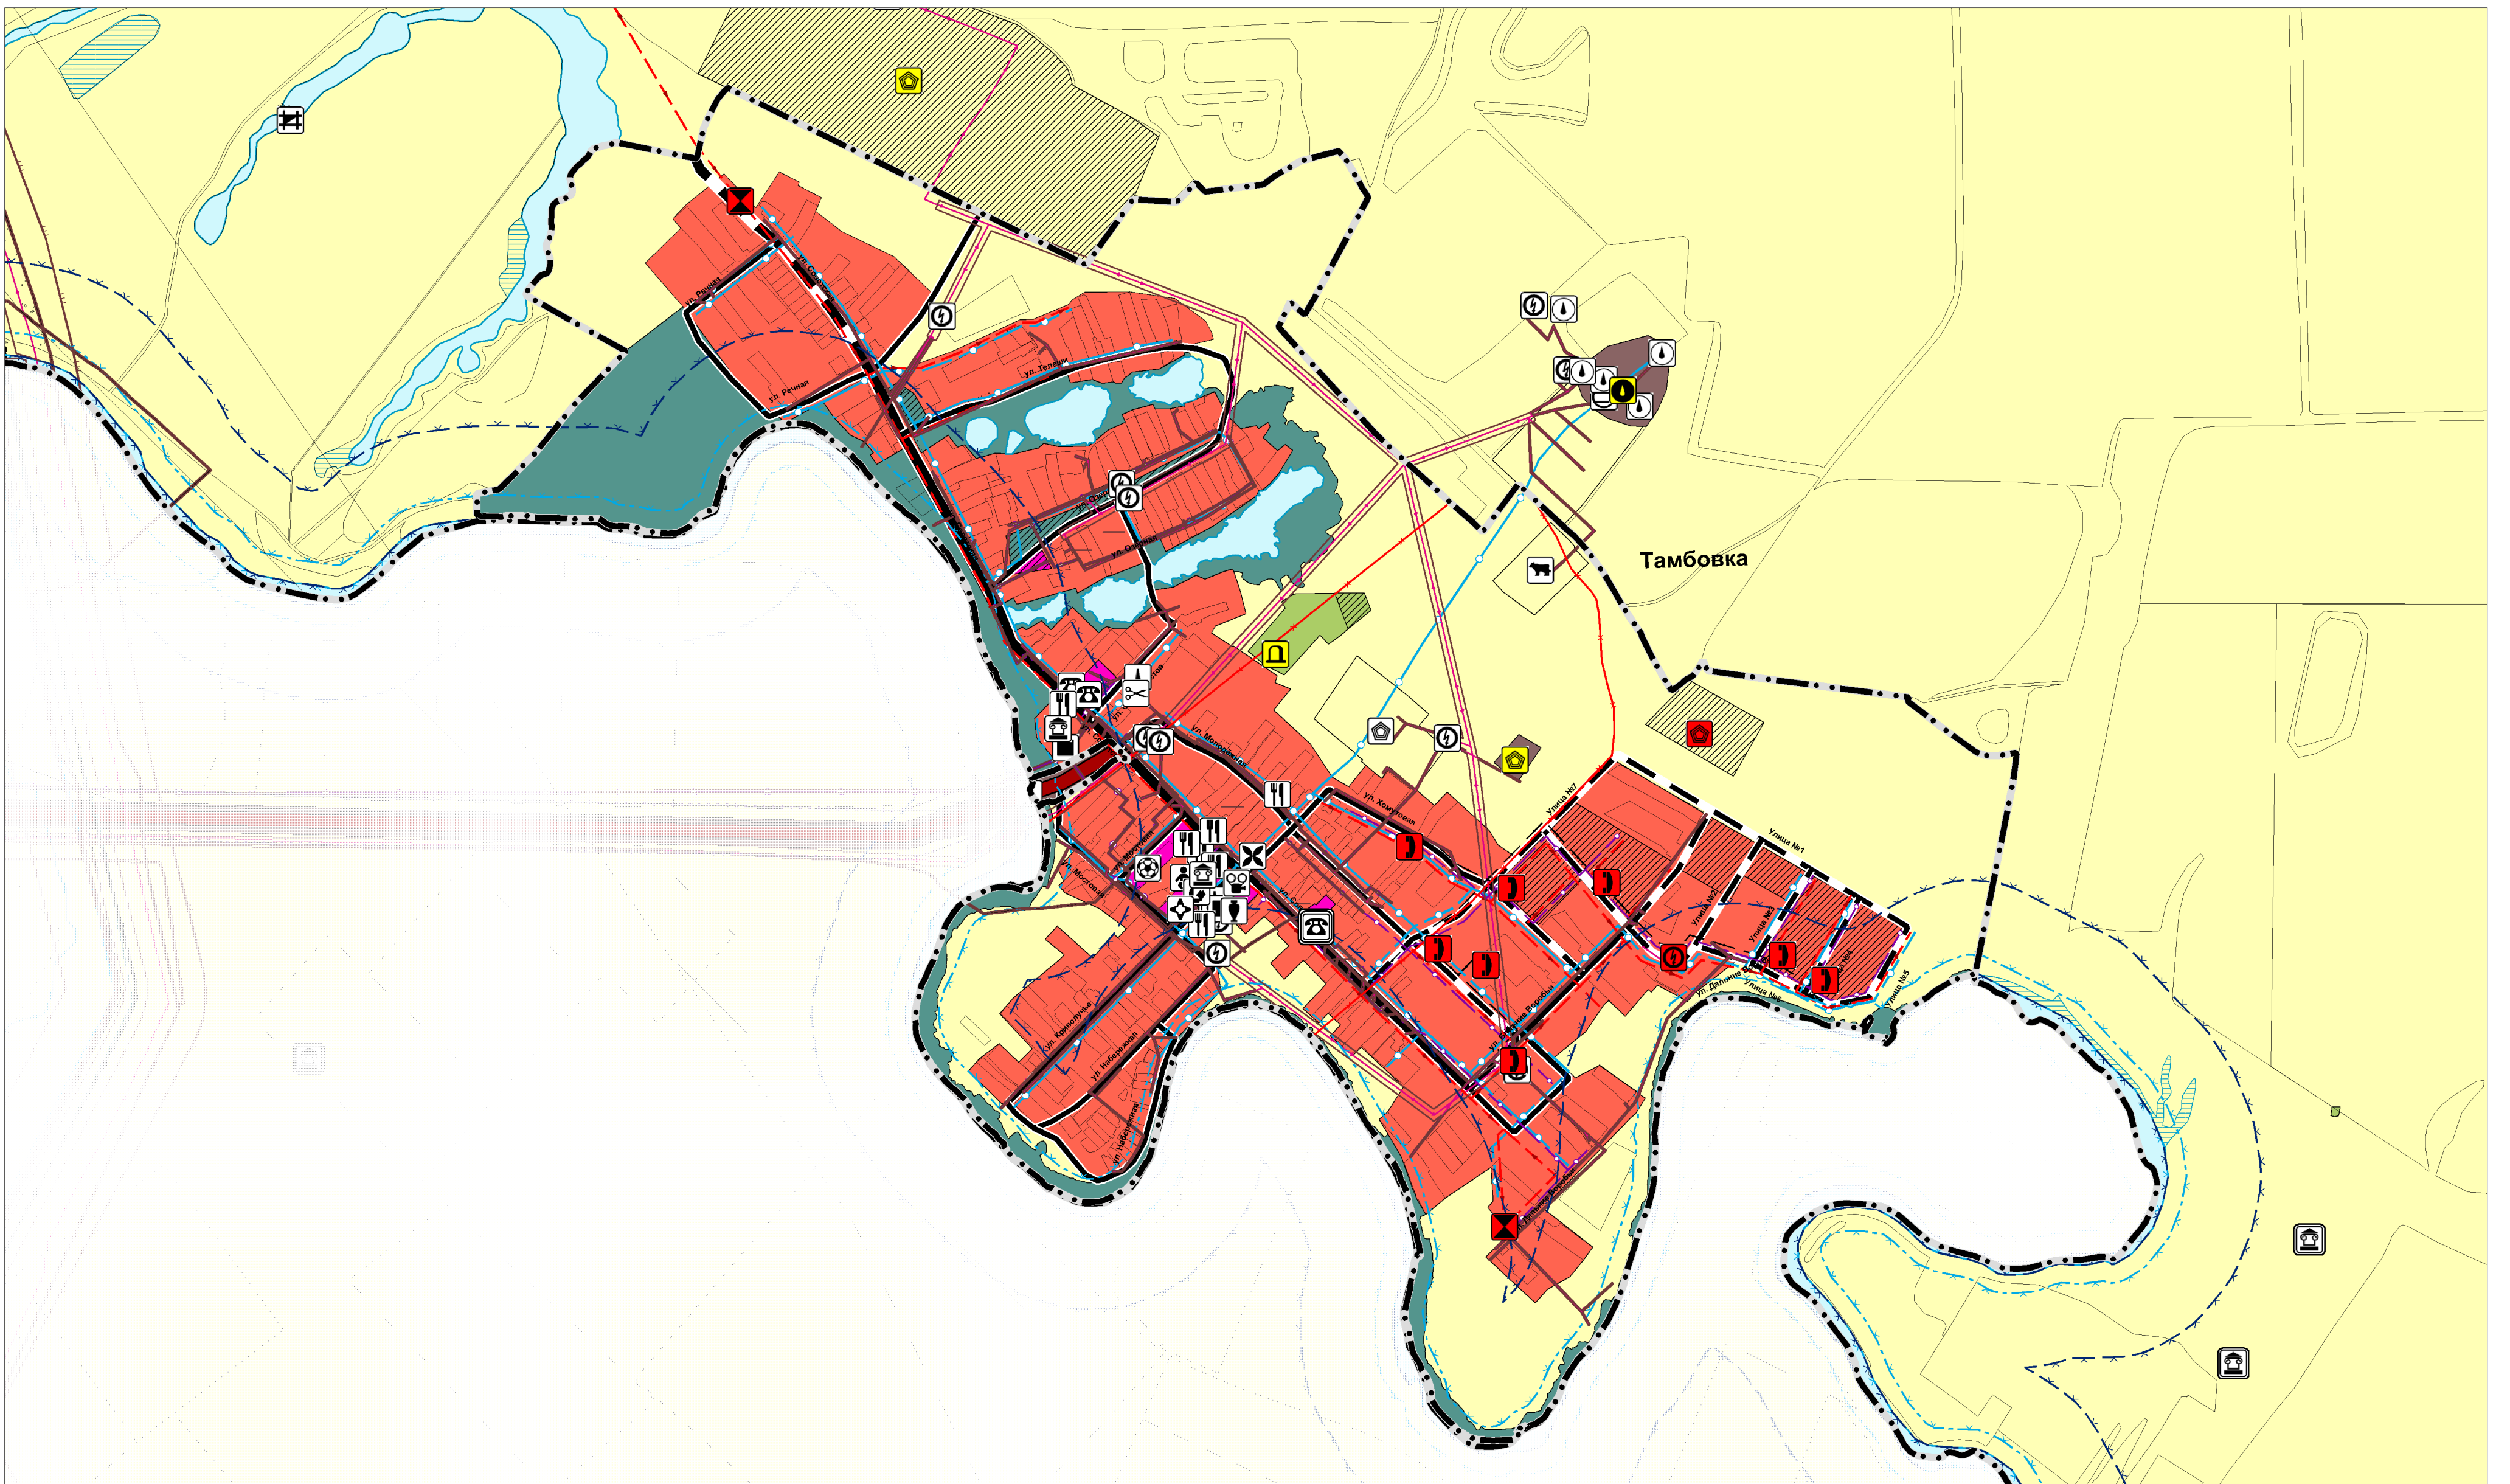

Условные обозначения

<p>Существующие</p> <p>Границы единиц административно-территориального деления Российской Федерации</p> <p>Граница сельского поселения</p> <p>Граница населенного пункта</p> <p>Функциональные зоны</p> <p>Жилые зоны</p> <p>Общественно-деловые зоны</p> <p>Производственные зоны, зоны инженерной и транспортной инфраструктур</p> <p>Зоны сельскохозяйственного использования</p> <p>Зоны рекреационного назначения</p> <p>Зоны специального назначения</p> <p>Зона лесов</p> <p>Объекты социальной инфраструктуры, отдыха и туризма, санаторно-курортного назначения</p> <p>Объекты образования и науки</p> <p>Дошкольная образовательная организация</p> <p>Общественная организация</p> <p>Объекты культуры и искусства</p> <p>Объект культурно-просветительского назначения</p> <p>Объект культурно-досугового (клубного) типа</p> <p>Объекты физической культуры и массового спорта</p> <p>Объект спорта, включающий раздельно нормируемые спортивные сооружения (объекты) (в т.ч. физкультурно-оздоровительный комплекс)</p> <p>Объекты здравоохранения</p> <p>Обособленное структурное подразделение медицинской организации, оказывающей первичную медико-санитарную помощь</p> <p>Прочие объекты обслуживания</p> <p>Административное здание (Федеральный)</p> <p>Административное здание (Местный)</p> <p>Объект религиозной организации (объединения)</p> <p>Непроизводственные объекты коммунально-бытового обслуживания и предоставления персональных услуг</p> <p>Предприятия промышленности, сельского и лесного хозяйства, объекты утилизации и переработки отходов производства и потребления</p> <p>Предприятия и объекты добывающей и обрабатывающей промышленности</p> <p>Предприятие нефтеперерабатывающей, коксохимической промышленности</p> <p>Предприятие по обработке древесины, производству изделий из дерева</p> <p>Предприятия в объектах сельского и лесного хозяйства, рыболовства и рыбноводства</p> <p>Предприятие по разведению молочного крупного рогатого скота, производство сырого молока</p> <p>Предприятие по рыболовству и рыбноводству</p> <p>Прочие объекты, связанные с производственной деятельностью</p> <p>Объект, связанный с производственной деятельностью</p>	<p>Существующие</p> <p>Объекты транспортной инфраструктуры</p> <p>Автомобильные дороги</p> <p>Автомобильные дороги регионального или межмуниципального значения</p> <p>Автомобильные дороги местного значения</p> <p>Улично-дорожная сеть сельского населенного пункта</p> <p>Поселковая дорога</p> <p>Главная улица</p> <p>Улицы в жилой застройке</p> <p>Искусственные дорожные сооружения</p> <p>Мостовое сооружение</p> <p>Иные объекты федерального значения, регионального значения, местного значения</p> <p>Места погребения</p> <p>Кладбище</p> <p>Зоны с особыми условиями использования территорий</p> <p>Санитарно-защитная зона предприятий, сооружений и иных объектов</p> <p>Санитарный разрыв магистральных трубопроводов</p> <p>Охранная зона инженерных коммуникаций</p> <p>Водоохранная зона</p> <p>Прибрежная защитная полоса</p> <p>Зона затопления</p> <p>Зона подтопления</p> <p>Придорожная полоса</p> <p>Объекты трубопроводного транспорта и инженерной инфраструктуры</p> <p>Электрические подстанции</p> <p>Трансформаторная подстанция</p> <p>Электрическая подстанция 35 кВ</p> <p>Линия электропередачи (ЛЭП)</p> <p>ЛЭП 35 кВ</p> <p>ЛЭП 10 кВ</p> <p>Объекты добычи и транспортировки газа</p> <p>Пункт редуцирования газа (ПРГ)</p> <p>Распределительные трубопроводы для транспортировки газа</p> <p>Газопровод распределительный высокого давления</p> <p>Газопровод распределительный низкого давления</p>	<p>Существующие</p> <p>Объекты связи</p> <p>Автоматическая телефонная станция</p> <p>Линии связи</p> <p>Линия связи</p> <p>Объекты добычи и транспортировки жидких углеводородов</p> <p>Нефтебаза (склад нефти)</p> <p>Объекты водоснабжения</p> <p>Водозбор</p> <p>Артезианская скважина</p> <p>Резервуар</p> <p>Сети водоснабжения</p> <p>Водопровод</p> <p>Объекты водоотведения</p> <p>Очистные сооружения</p> <p>Канализационная насосная станция</p> <p>Сети водоотведения</p> <p>Канализация самотечная</p>	<p>Существующие</p> <p>Территории объектов культурного наследия</p> <p>Объекты культурного наследия, границы их территорий</p> <p>Объекты культурного наследия</p> <p>Памятник (Региональный)</p> <p>Памятник (Местный)</p> <p>Природные объекты</p> <p>Поверхностные водные объекты</p> <p>Водоток (река, ручей, канал)</p> <p>Водоем (озеро, пруд, обводненный карьер, водохранилище)</p> <p>Болото</p>
--	--	---	---

	Зам. директора по тер. планированию	Власов И.В.	
	Начальник отдела ГП и застройки	Ершова Н.В.	
Объект:	Проект изменений в генеральный план сельского поселения Новопавловка муниципального района Большеглушицкий Самарской области		
2024 г.	Заказчик: Администрация сельского поселения Новопавловка муниципального района Большеглушицкий	Карта обоснования внесения изменений в генеральный план сельского поселения Новопавловка муниципального района Большеглушицкий Самарской области	
	Имя №	M 1:10000	Лист №5.1.2